罗平县安邦铝门窗加工项目工程设计方案——总平面图

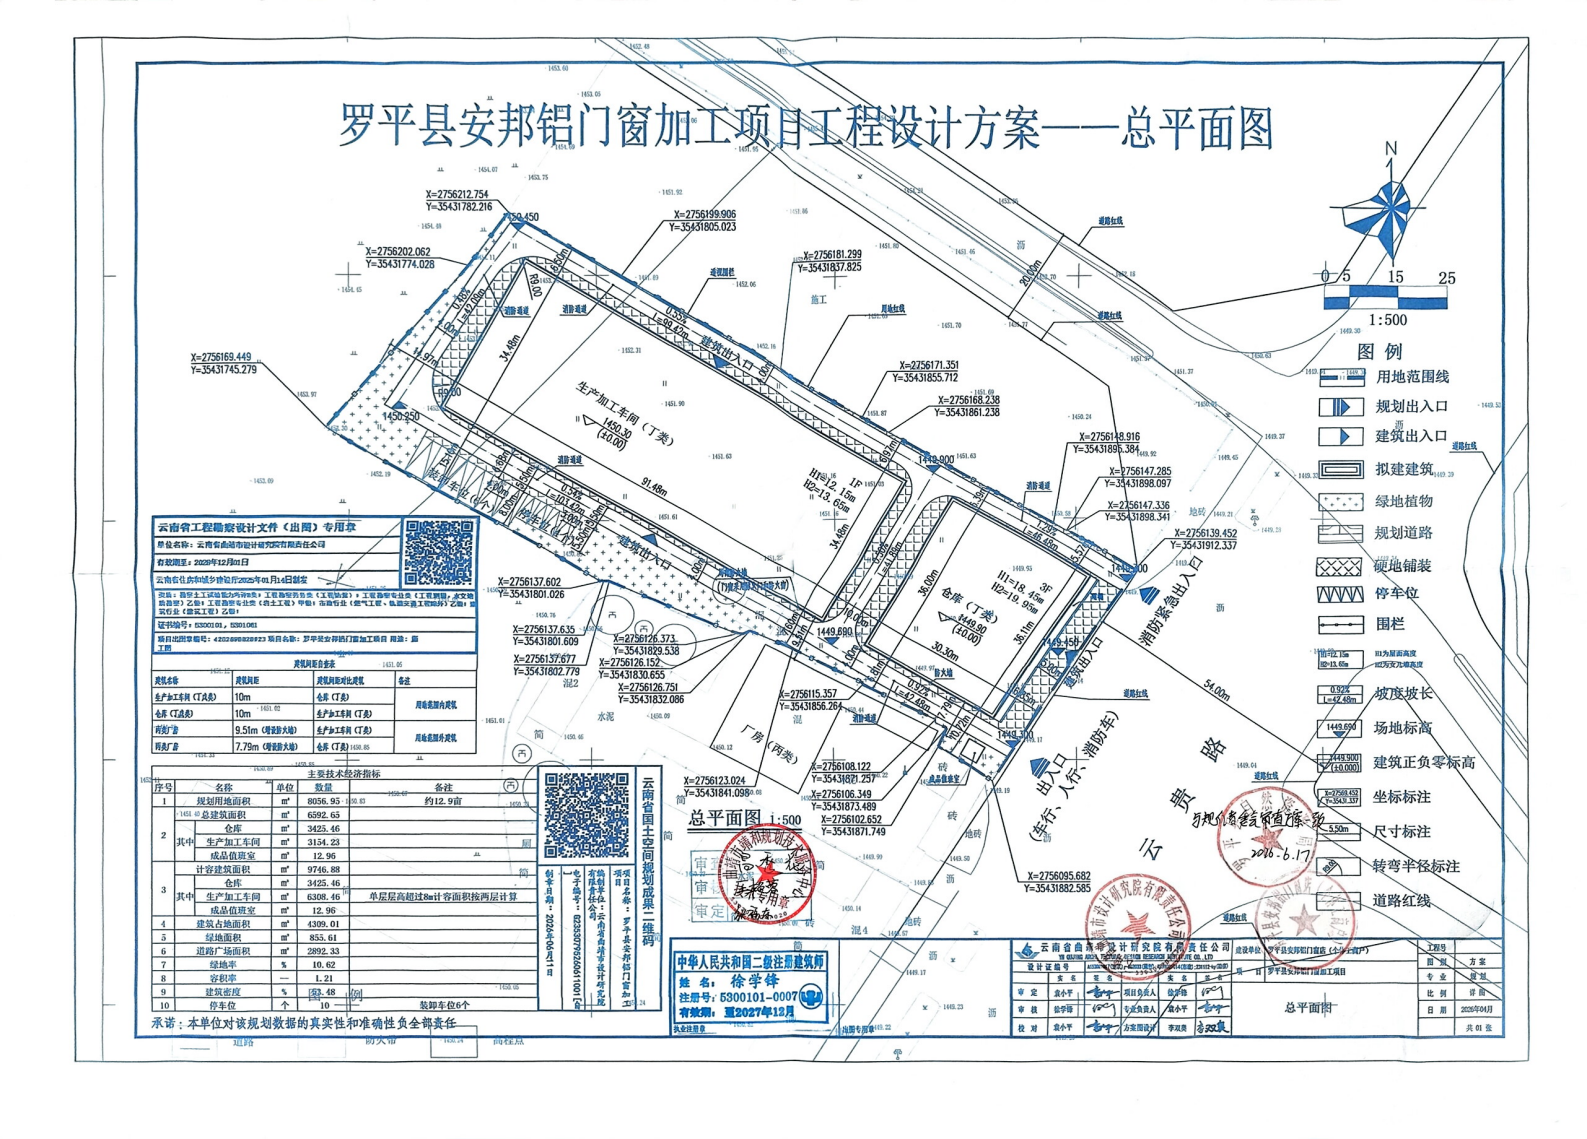

云南省工程勘察设计文件（出图）专用章

单位名称：云南省曲靖市设计研究院有限责任公司

有效期至：2025年12月31日

云南省住房和城乡建设厅2025年01月14日制发

资质：商贸工业城项目内容类别：工程勘察劳务类（工程物探）；工程勘察专业类（工程测量，水文地质勘察）乙级；工程勘察专业类（岩土工程）甲级；市政专业（燃气工程、轨道交通工程除外）乙级；建筑专业（建筑工程）乙级；

证书编号：S3301001，S2501001

项目出图章编号：4202208220923 项目名称：罗平县安邦铝门窗加工项目 用途：施工图

类别名称	类别其他	类别其他对比类别	备注
生产加工车间（丁类）	10m	仓库（丁类）	用地范围内类别
仓库（丁类）	10m	生产加工车间（丁类）	
消防广渣	9.51m（增设防火墙）	生产加工车间（丁类）	用地范围外类别
消防广渣	7.79m（增设防火墙）	仓库（丁类）	

主要技术经济指标

序号	名称	单位	数量	备注
1	规划用地面积	㎡	8056.95	约12.9亩
2	总建筑面积	㎡	6592.65	
2	其中 仓库	㎡	3425.46	
2	其中 生产加工车间	㎡	3154.23	
2	其中 成品值班室	㎡	12.96	
3	计容建筑面积	㎡	9746.88	
3	其中 仓库	㎡	3425.46	
3	其中 生产加工车间	㎡	6308.46	单层层高超过8m计容面积按两层计算
3	其中 成品值班室	㎡	12.96	
4	建筑占地面积	㎡	4309.01	
5	绿地面积	㎡	853.61	
6	道路广场面积	㎡	2892.33	
7	绿地率	%	10.62	
8	容积率	—	1.21	
9	建筑密度	%	53.48	
10	停车位	个	10	装卸车位6个

承诺：本单位对该规划数据的真实性和准确性负全部责任

云南省国土空间规划成果二维码

中华人民共和国二级注册建筑师 姓名：徐学锋 注册号：5300101-0007 有效期：至2027年12月

设计证编号		云南省曲靖市设计研究院有限责任公司		建设单位	罗平县安邦铝门窗加工项目	工程号	
审定	袁小平	项目负责人	徐学锋	项目	罗平县安邦铝门窗加工项目	图别	方案
审核	徐学锋	专业负责人	袁小平			专业	规划
校对	袁小平	方案图设计	李双贵	总平面图		比例	1:500
						日期	2025年04月
							共01张